

MOD. AN (CEU)
LIRE
800


MINISTERO DELLE FINANZE
DIPARTIMENTO DEL TERRITORIO
CATASTO EDILIZIO URBANO (RDL 13-4-1939, n. 652)




MODULARIO
F. 10 - 1996 - 400

Planimetria di u.i.u. in Comune di MILAZZO via BEVACETO civ.

PIANTA PIANO TERRA

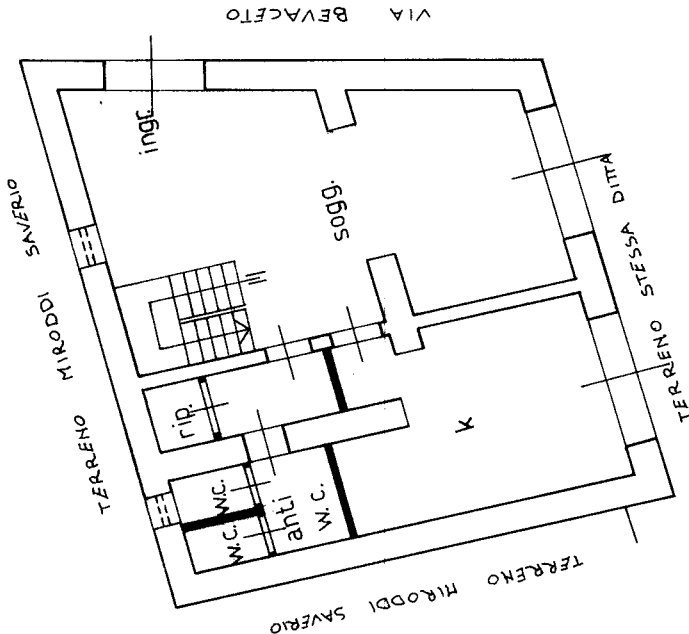

PIANTA PIANO PRIMO

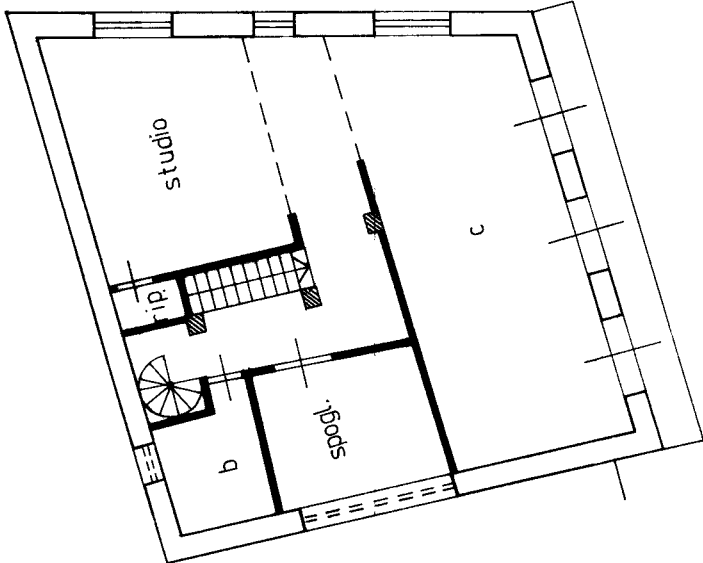

ORIENTAMENTO
SCALA DI 1:100

RISERVATO ALL'UFFICIO	
Completata dal Geom. Bucci Salvo	
Iscritto all'albo dei Geometri n. 1616	
della provincia di Messina	
data	
Firma	
F. 134, sub	
Particella 134 - Subalterno	

MODULARIO
F. rig. rend. 496



MINISTERO DELLE FINANZE

DIPARTIMENTO DEL TERRITORIO

CATASTO EDILIZIO URBANO (RDL 13-4-1939, n. 632)

MOD. AN (CE)

LIRE
800


Planimetria di u.i.u. in Comune di MILAZZO via BEVACETO civ.

PIANTA PIANO SECONDO


9999999



9999999

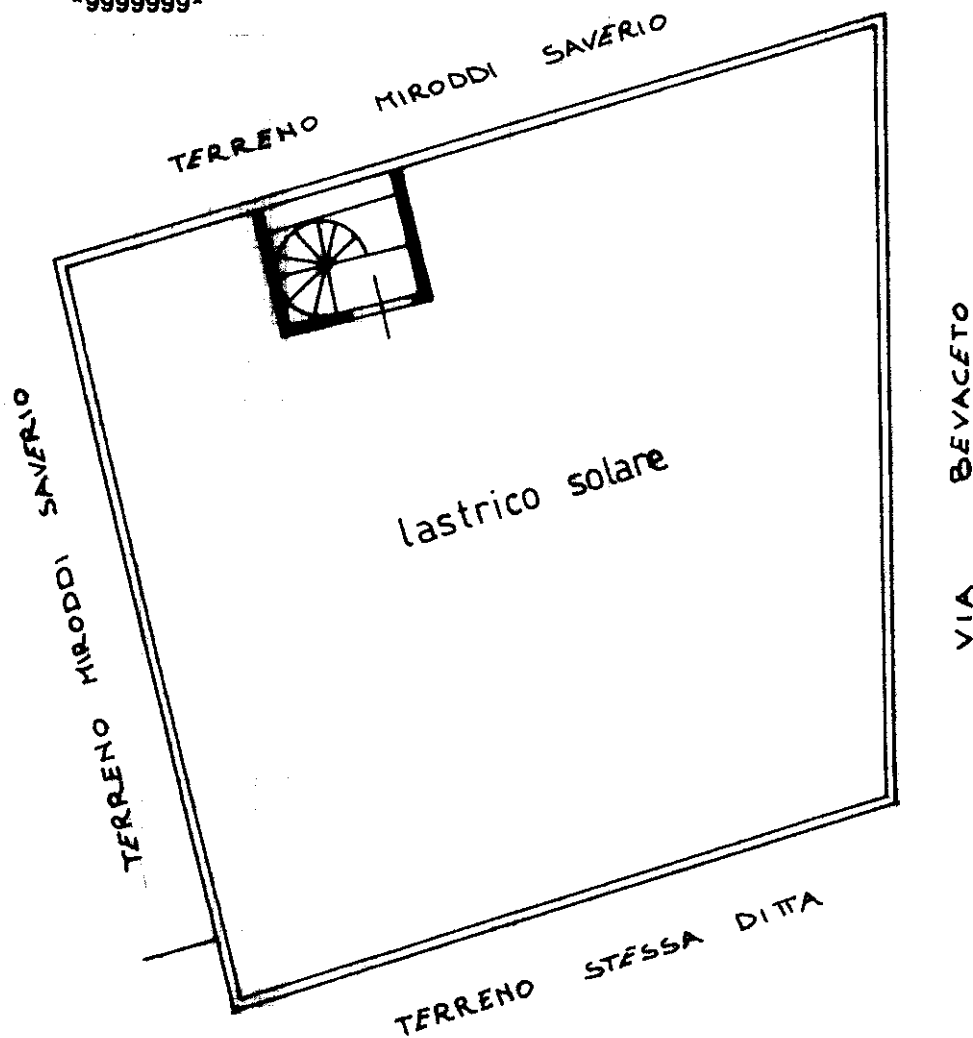

ORIENTAMENTO

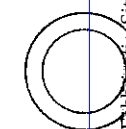

SCALA 1:100

Ultima planimetria in atti

Dichiarazione di N.C. ☐

Denuncia di variazione ☒

Data presentazione: 16/04/1996 - Data: 25/03/2025 - n. T36280 - Richiedente: MTALCU82R17F206Q

Totale schede: 2 - Formato di acquisizione: A4(210x297) - Formato stampa richiesta: A4(210x297)

Identificativi catastali

F 2

n. 134 sub.

Compilata dal Geom. Bucceri Salvatore
(Titolo, cognome e nome)

Isritto all'albo dei Geometri

della provincia di Massima n. 1616

RISERVATO ALL'UFFICIO

inam 01
Catasto del Fabbricato - Situazione al 25/03/2025 - Comune di MILAZZO(F206) - < Foglio 2 - Particella 134 - Subalterno >
VIA BEVACETO Piano T - 1