


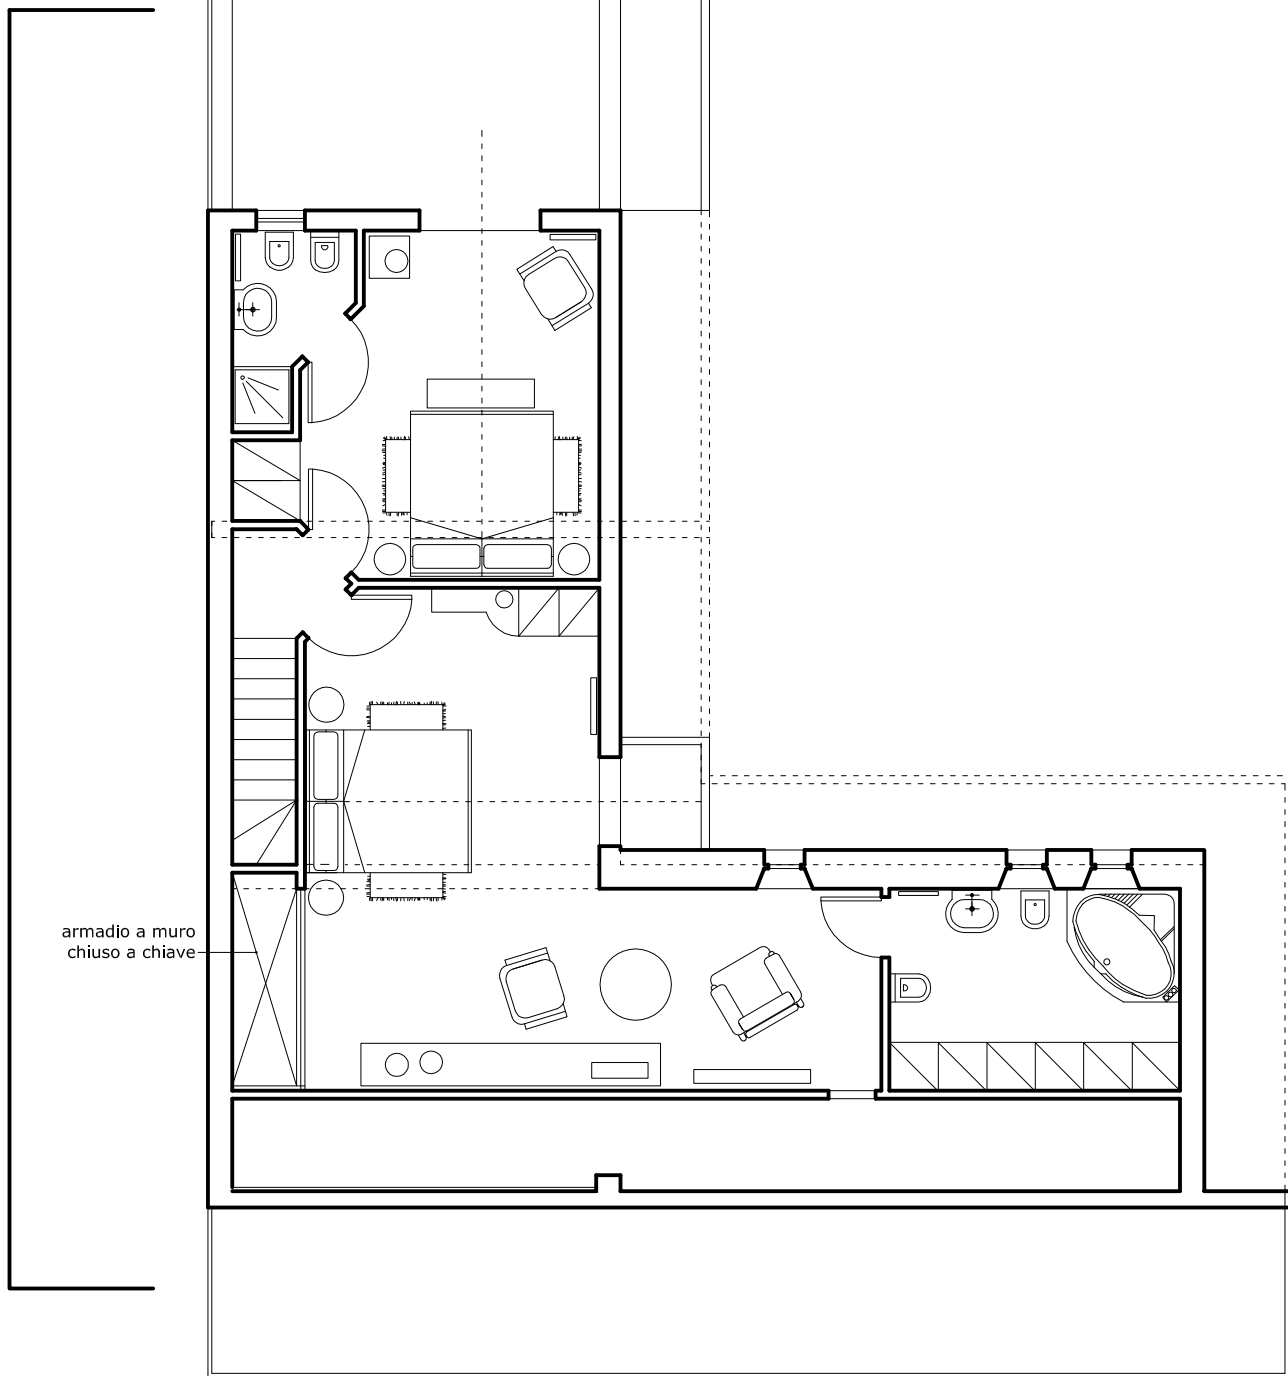

pianta SOTTOTETTO
scala 1 : 100