

Ultima planimetria in atti

Data presentazione:30/12/1939 - Data: 17/09/2020 - n. T324227 - Richiedente: CLN>NNN80L07A638D
Totale schede: 1 - Formato di acquisizione: A3(297x420) - Formato stampa richiesta: A4(210x297)

MINISTERO DELLE FINANZE
DIREZIONE GENERALE DEL CATASTO E DEI SERVIZI TECNICI E CATASTALI

ACCERTAMENTO GENERALE DELLA PROPRIETA' IMMOBILIARE URBANA
(R. DECRETO LEGGE 15 APRILE 1939-XVII N.652)


Planimetria degli immobili urbani denunciati con la Scheda N° 126649021
Comune Barcellona
Via della Pace 31
Data 15-3-1940
Firma *Giuseppe Barcellona*

Il Segretario cognome, nome, paternità del solo primo intestatario



0014730

ACCERTAMENTO GENERALE DELLA PROPRIETA' IMMOBILIARE URBANA
(R.D.L. 13 aprile 1939-XVIII, n. 653)
di *Barcellona*
COMUNE
Tabelle di ricalcolo
SCHEDE NUMERO
126649021
AVVERTENZE: Il presente
documento deve essere
conservato nella
carta del catasto
inoltre (reproduzione
realtà documentata con la
presente scheda) da
presentare al
segni dell'articolo 7 del R. D. L.
13 aprile 1939-XVIII, n. 652

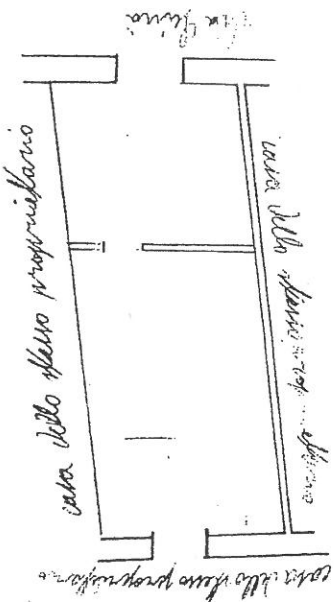

ORIENTAMENTO



SCALA 1:100

Completata da:

Giuseppe Barcellona
(cognome, nome e cognome del tecnico)

iscritto all'Albo de

della Provincia di

Data 15-3-1940
Firma *Giuseppe Barcellona*