presentazione:30/12/1939 - Data: 17/09/2020 - n. T324231 - Richiedente: CLNNNN80L07A638D

MINISTERO DELLE FINANZE

DIREZIONE GENERALE DEL CATASTO E DEI SERVIZI TECNICI ERARIALI

ACCERTAMENTO GENERALE DELLA PROPRIETA' IMMOBILIARE URBANA

(R. DECRETO LEGGE 13 APRILE 1939-XVII N°652)

Planimetria degli immobili urbani denunciati con la Scheda N° 12681239

Comune Barcellona

Via Principe Amedeo N° 18

Ditta (1) Gennaro di Stefano

(1) Segnare cognome, nome, paternità ed altro primo intestatario

0014720

Mod. Rog. 1776

ACCERTAMENTO GENERALE DELLA PROPRIETÀ IMMOBILIARE URBANA

(R.D.L. 13 aprile 1939-XVII, n. 652)

COMUNE

di Barcellona


Talloncino di riscontro

DELLA

SCHEDA NUMERO

12681239

AVVERTENZA: Il presente talloncino deve essere incollato a cura del dichiarante sulla planimetria (riproducente la unità immobiliare denunciata con la presente scheda) da presentare ai sensi dell'articolo 7 del R. D. L. 13 aprile 1939-XVII, n. 652.

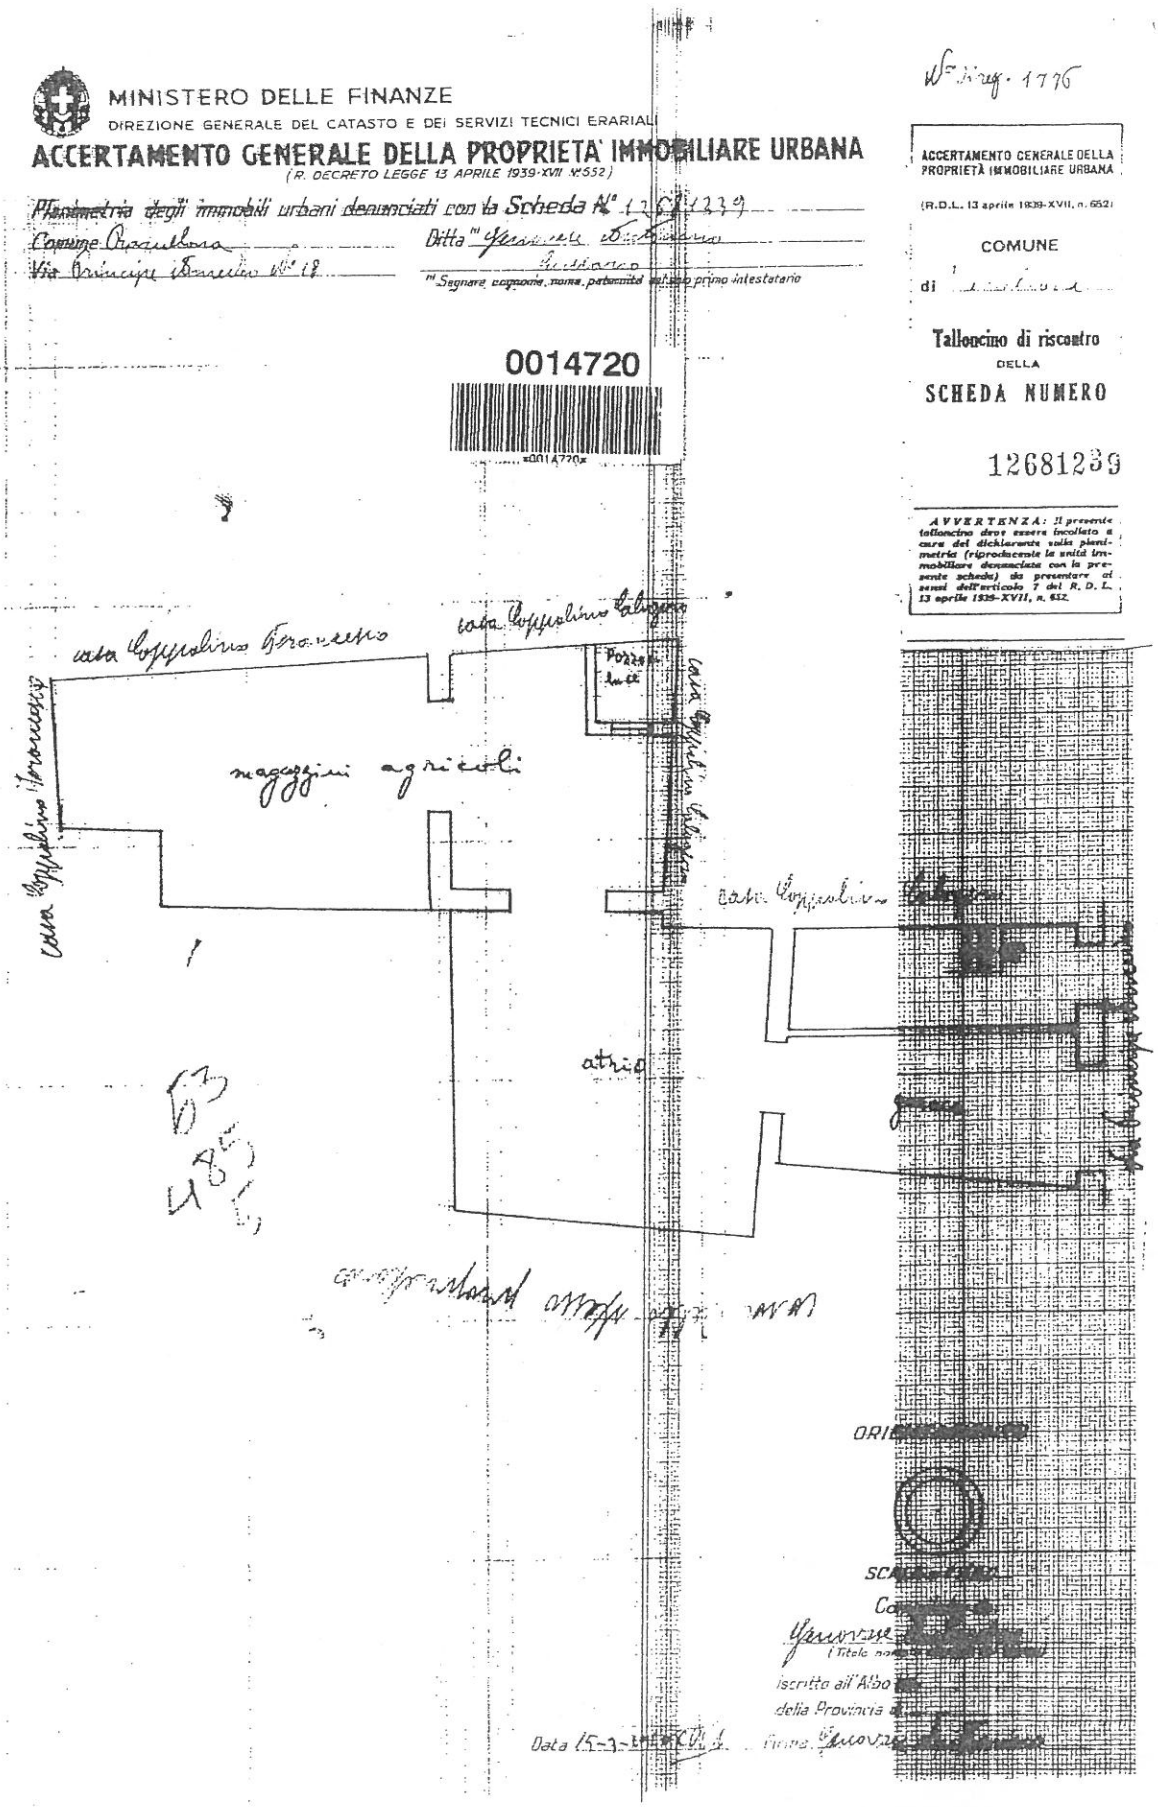

Catasto dei Fabbricati - Situazione al 17/09/2020 - Comune di BARCELLONA POZZO GOTTO (A638) - < Foglio: 53 - Particella: 485 - Subalterno: 5 >
VIA PRINCIPE AMEDEO n. 18 piano: T;

Ultima planimetria in atti

Data presentazione:30/12/1939 - Data: 17/09/2020 - n. T324231 - Richiedente: CLNNNN80L07A638D
Totale schede: 1 - Formato di acquisizione: A3(297x420) - Formato stampa richiesto: A4(210x297)